
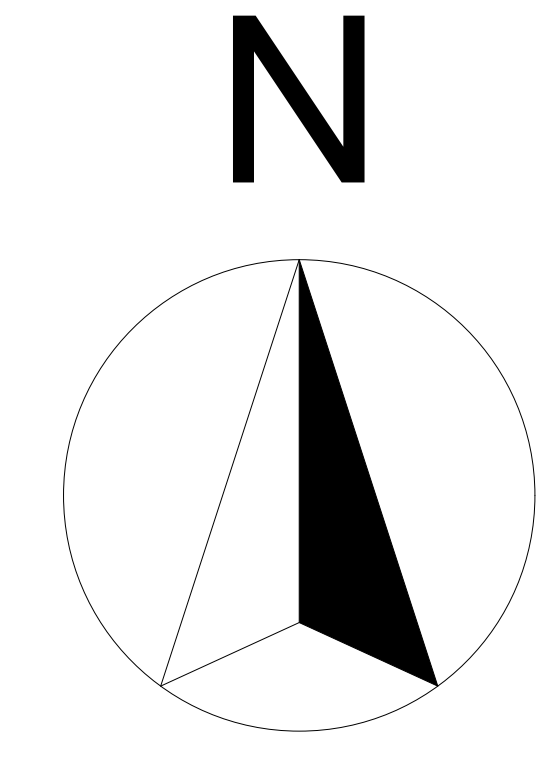


POSTE VETERINAIRE : ZORGHO

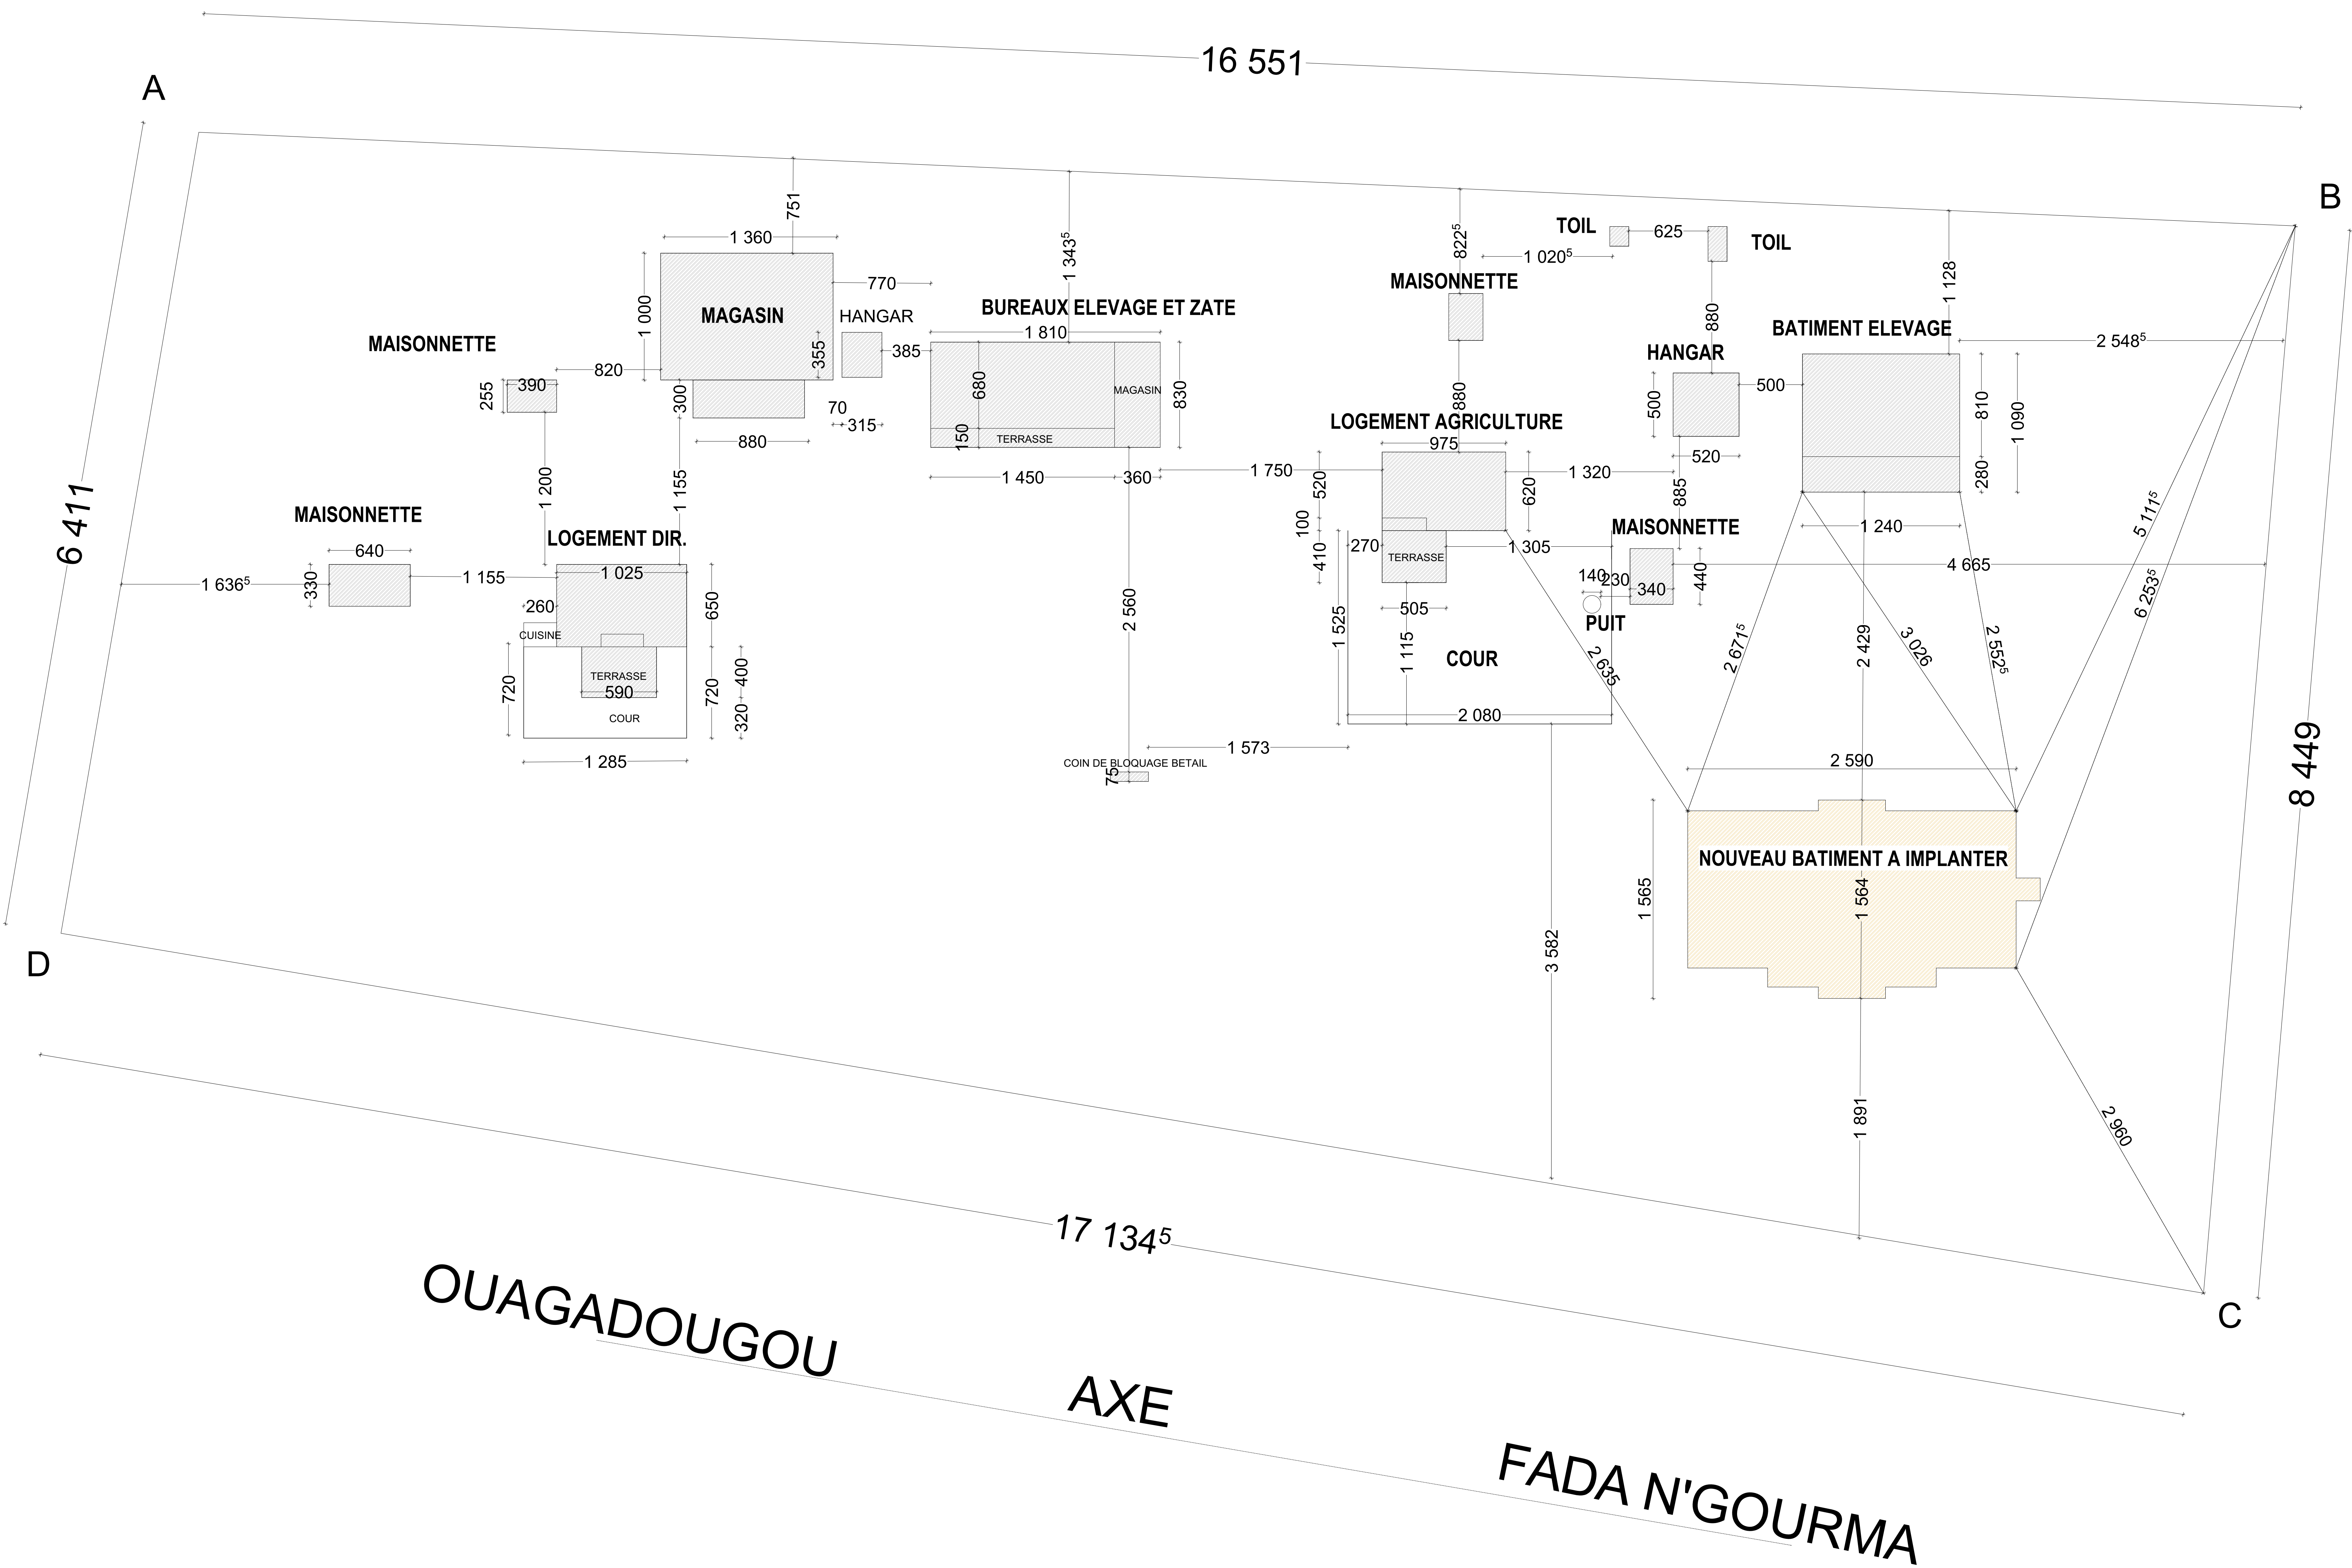

BURKINA FASO
Unité - Progrès - Justice

MINISTRE DES RESSOURCES ANIMALES ET HALIEUTIQUES
SECRETARIAT GENERAL
PROJET D'APPUI AU DEVELOPPEMENT DU SECTEUR DE
L'ELEVAGE AU BURKINA FASO (PADEL-B)

MAITRE D'OUVRAGE: MRAH / PADEL-B
MOD: FOCUS SAHEL DEVELOPMENT

MAITRE D'OEUVRE :  **AGENCE ARCUR**
Architecture-Urbanisme-Design
04 BP 8648 Ouagadougou 04
Tel: 25 41 46 43 / 70 02 76 01
Email: agencearcur@gmail.com

PHASE AVANT PROJET DETAILLE (APD)
POSTE VETERINAIRE DANS CHEF LIEUX DE PROVINCE
SITE DE ZORGHO

PLAN D'IMPLANTATION SUR LE SITE

Version:	A0 ---1/200è	Architecte:	S.H. Constant SAWADOGO
PLN°:PV-...	A3 ---1/600è	Dessin:	Blaise QUEDRAOGO
	Modifications	Indice	Date

MARS 2020